




SJÖSTADSORANGERIET

Preliminära Bofakta

Parkeringsplatser

26 st

Markplan

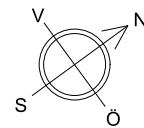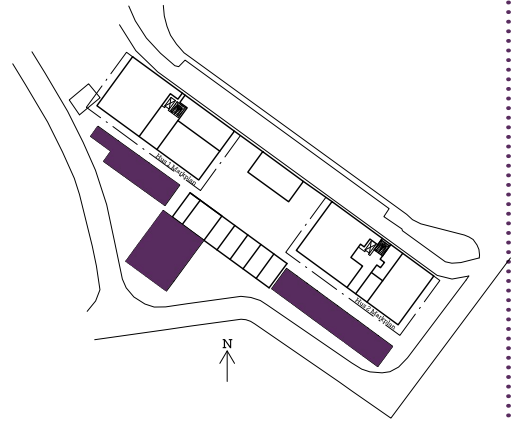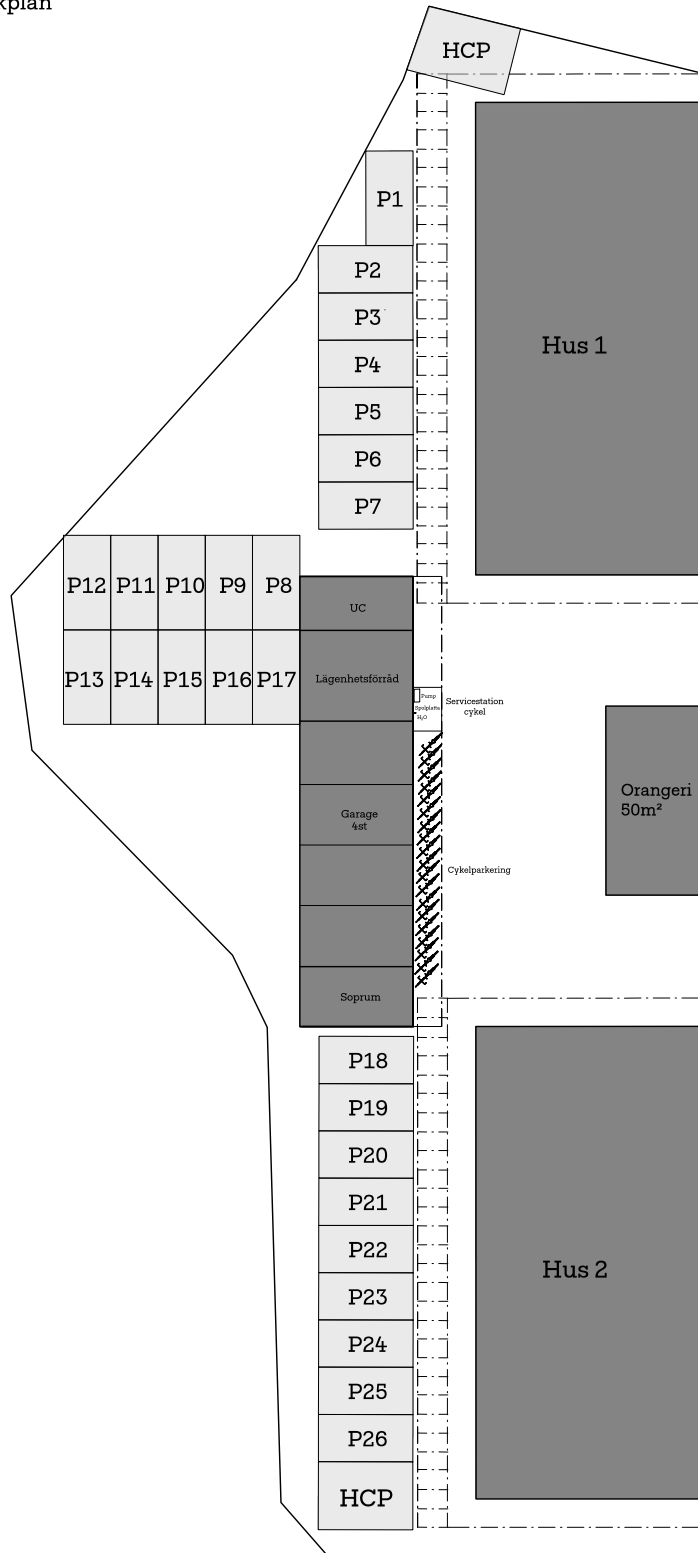

0 20m



1:400 i A4 1cm = 4m

Mindre avvikelser i planlösning kan förekomma